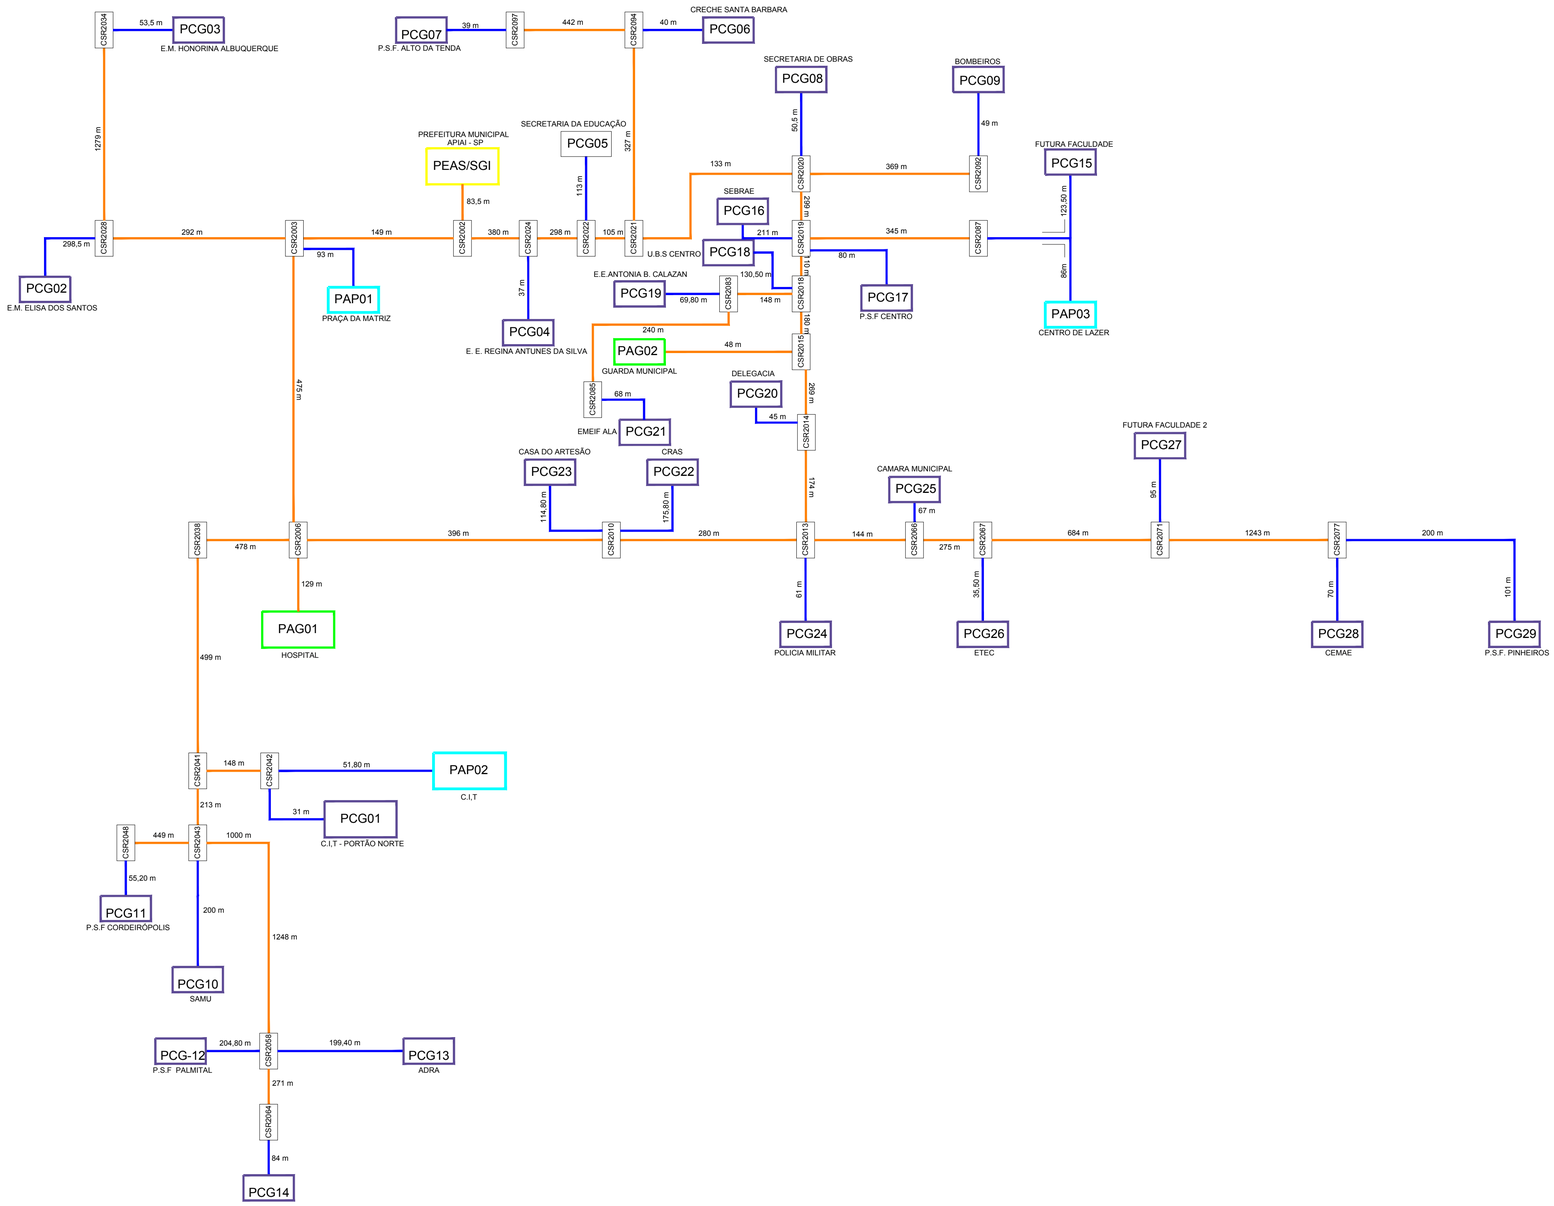

OBSERVAÇÃO:

RELAÇÃO DE FOLHAS:

01/25 Á 21/25	DETALHAMETO DA ROTA
22/25	PLANTA GERAL
23/25	DETALHAMENTO DE EXECUÇÃO
24/25	PLANO DE FUSÃO
25/25	DIAGRAMA UNIFILAR

APIAI - SP

Nº PROJETO: ENE.2014.09.MC2_02

ASSUNTO: CIDADE DIGITAL APIAI - SP
PROJETO DE INFRAESTRUTURA DE REDE.

RESPONSÁVEL TÉCNICO:
JOSÉ CUNHA JUNIOR
CREA: 23.00021375/SP

ZIVA TECNOLOGIA E SOLUÇÕES

DESENHISTA: RANULFO MENDES

VERIFICADO POR: ROBERTO

APROVADO POR: J. QUITÉRIO

DATA: 24/11/2014 FORMT.: A1

REVISAO: 01 Nº FOLHA: 25/25